


Pomiar powierzchni użytkowych
Kawiarnia DECAFFENCJA
22-100 Chelm, Plac Tysiąclecia

skala 1:100

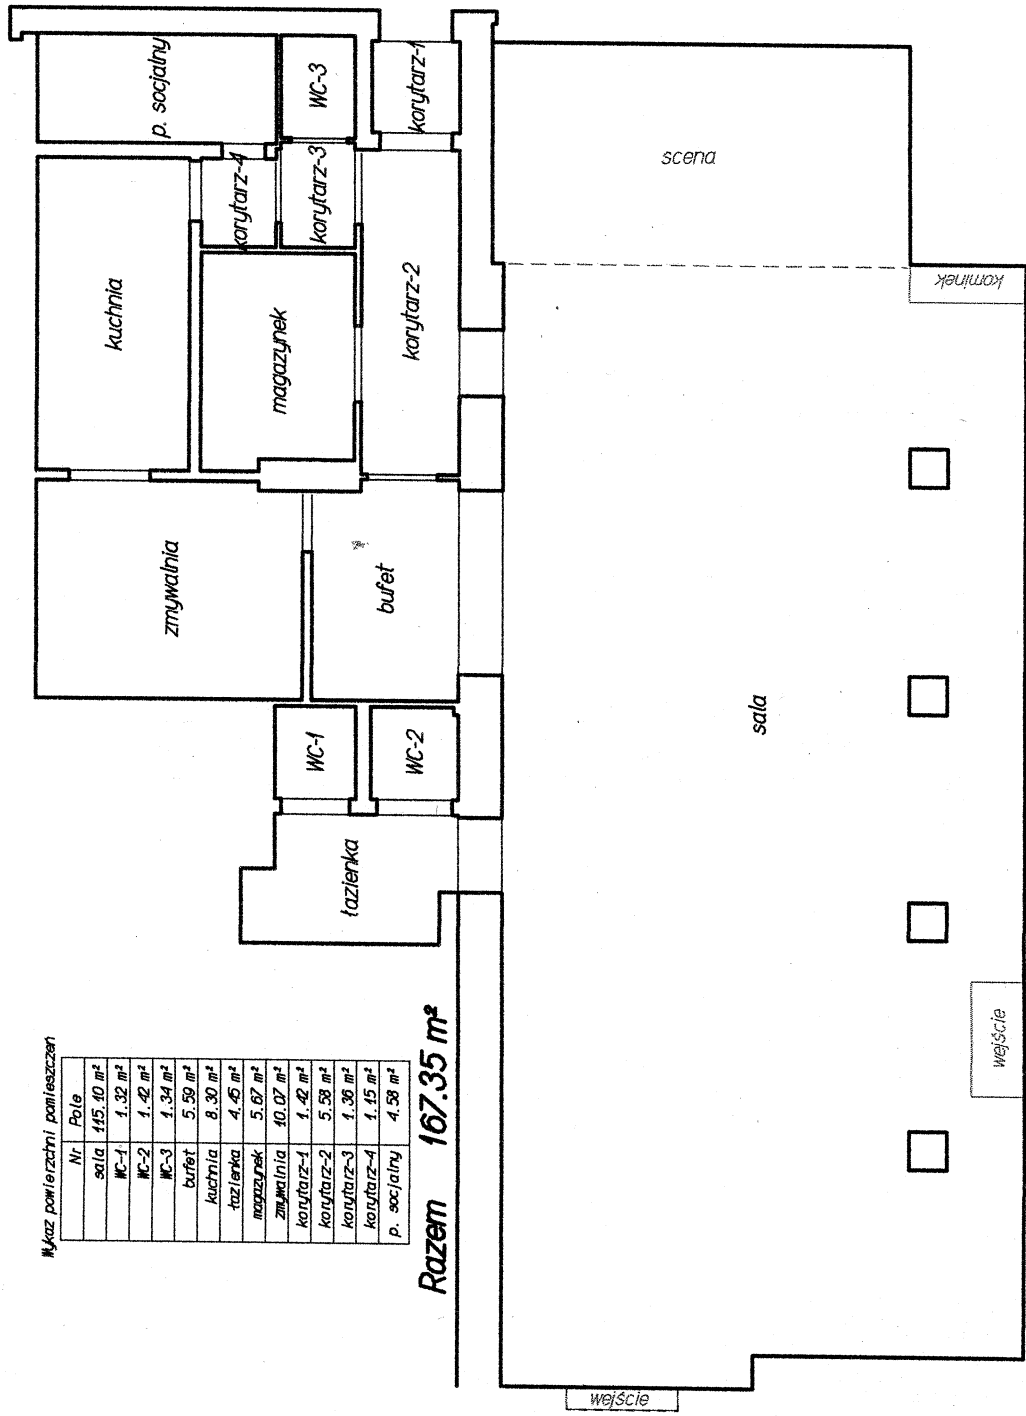

Wkaz powierzchni pomieszczeń

Nr	Polcie
sala	115,10 m ²
WC-1	1,32 m ²
WC-2	1,42 m ²
WC-3	1,34 m ²
bufet	5,59 m ²
kuchnia	8,30 m ²
łazienka	4,45 m ²
magazynek	5,67 m ²
zmywalnia	10,07 m ²
korytarz-1	1,42 m ²
korytarz-2	5,58 m ²
korytarz-3	1,36 m ²
korytarz-4	1,15 m ²
p. socjalny	4,58 m ²

Razem 167.35 m²

GEODETA UPRAWNIONY
Jarostaw Buczek
 22-100 Chelm, ul. 11-go Listopada 2
 tel. 602 660 830
 NIP 563-149-24-17, Reg. 110626595
GEODETA UPRAWNIONY

mgr inż. Jarostaw Buczek
 Nr uprawnień 14964

25 LUT. 2020